




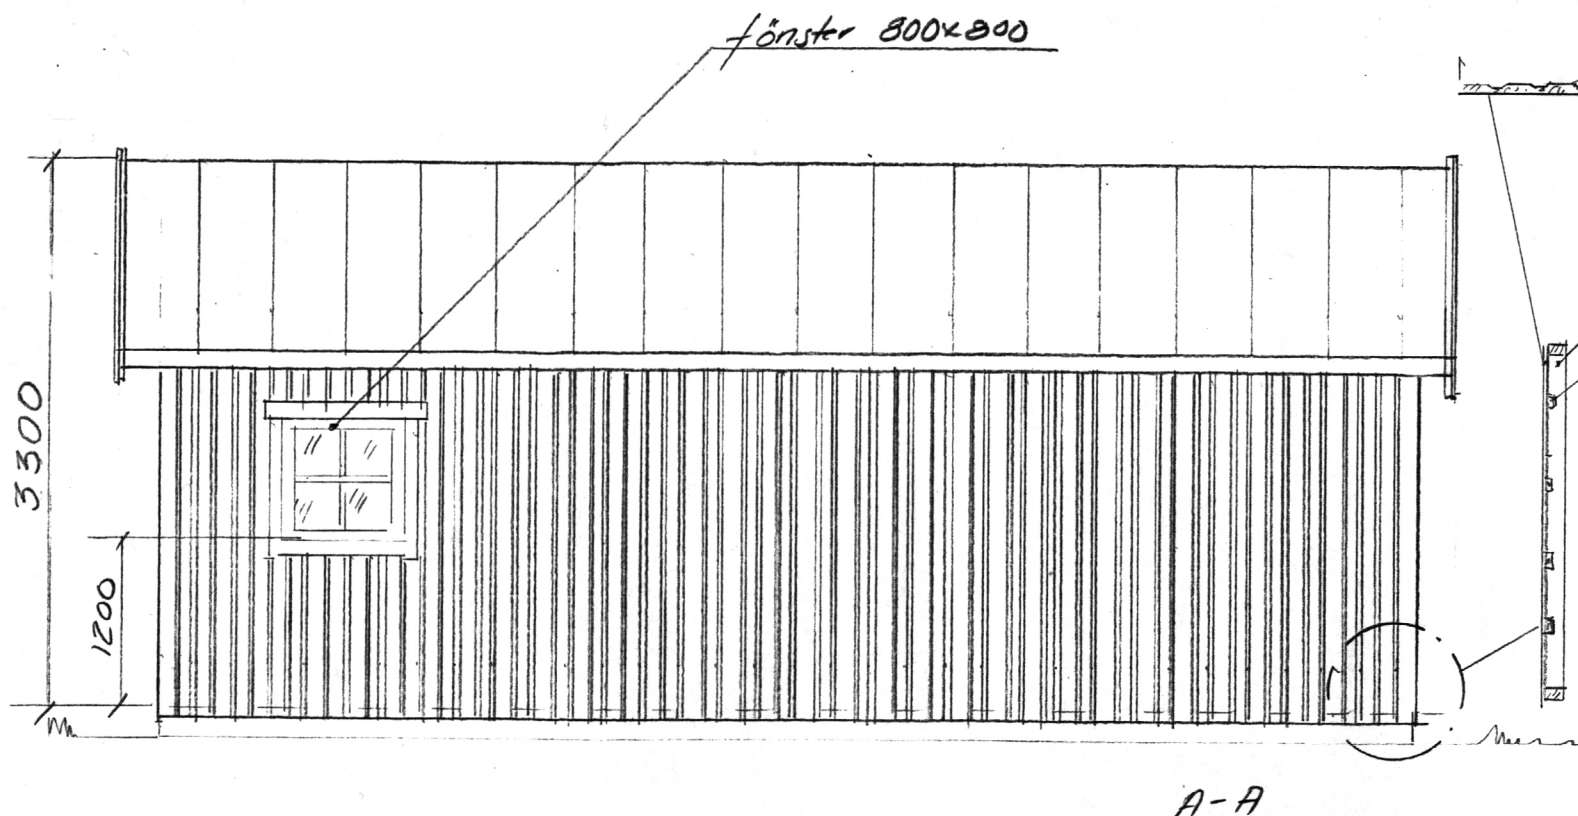


A-A

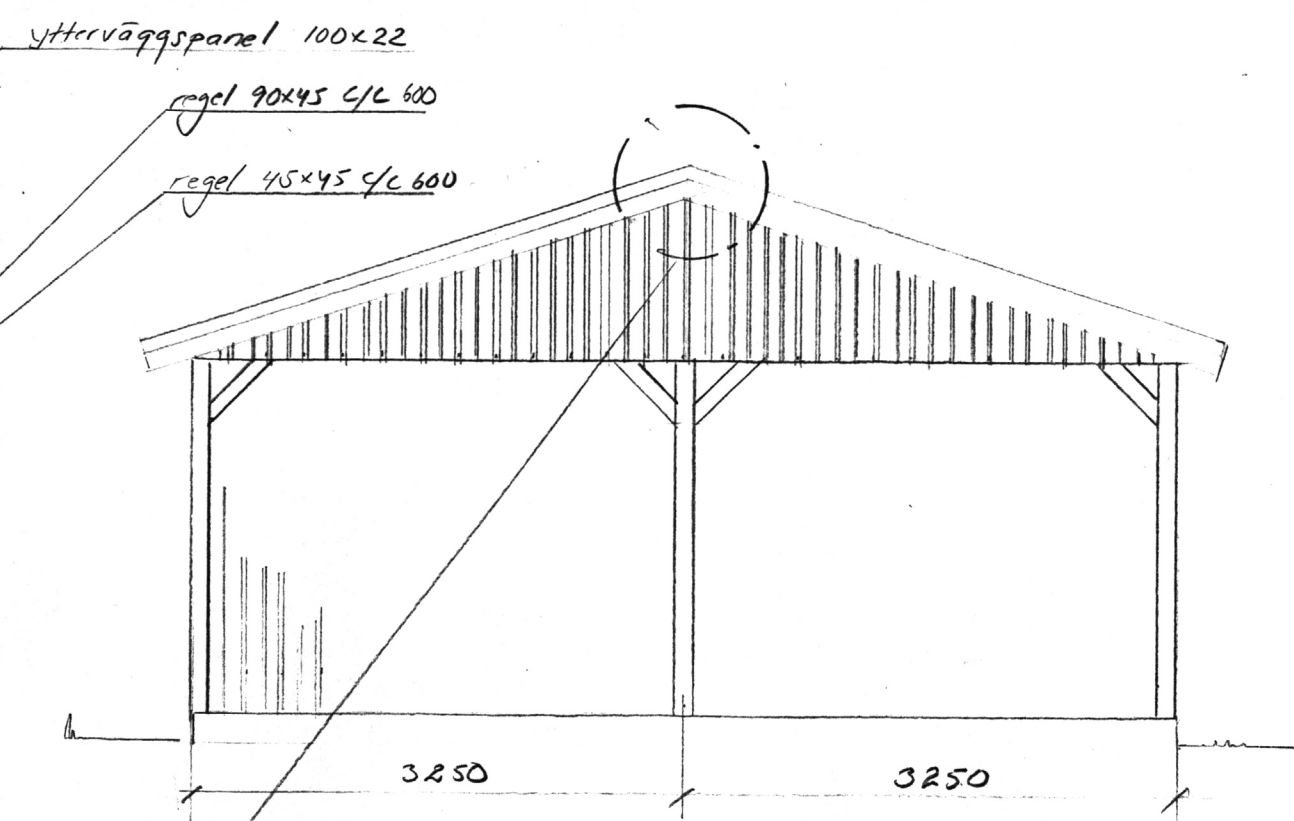

B-B

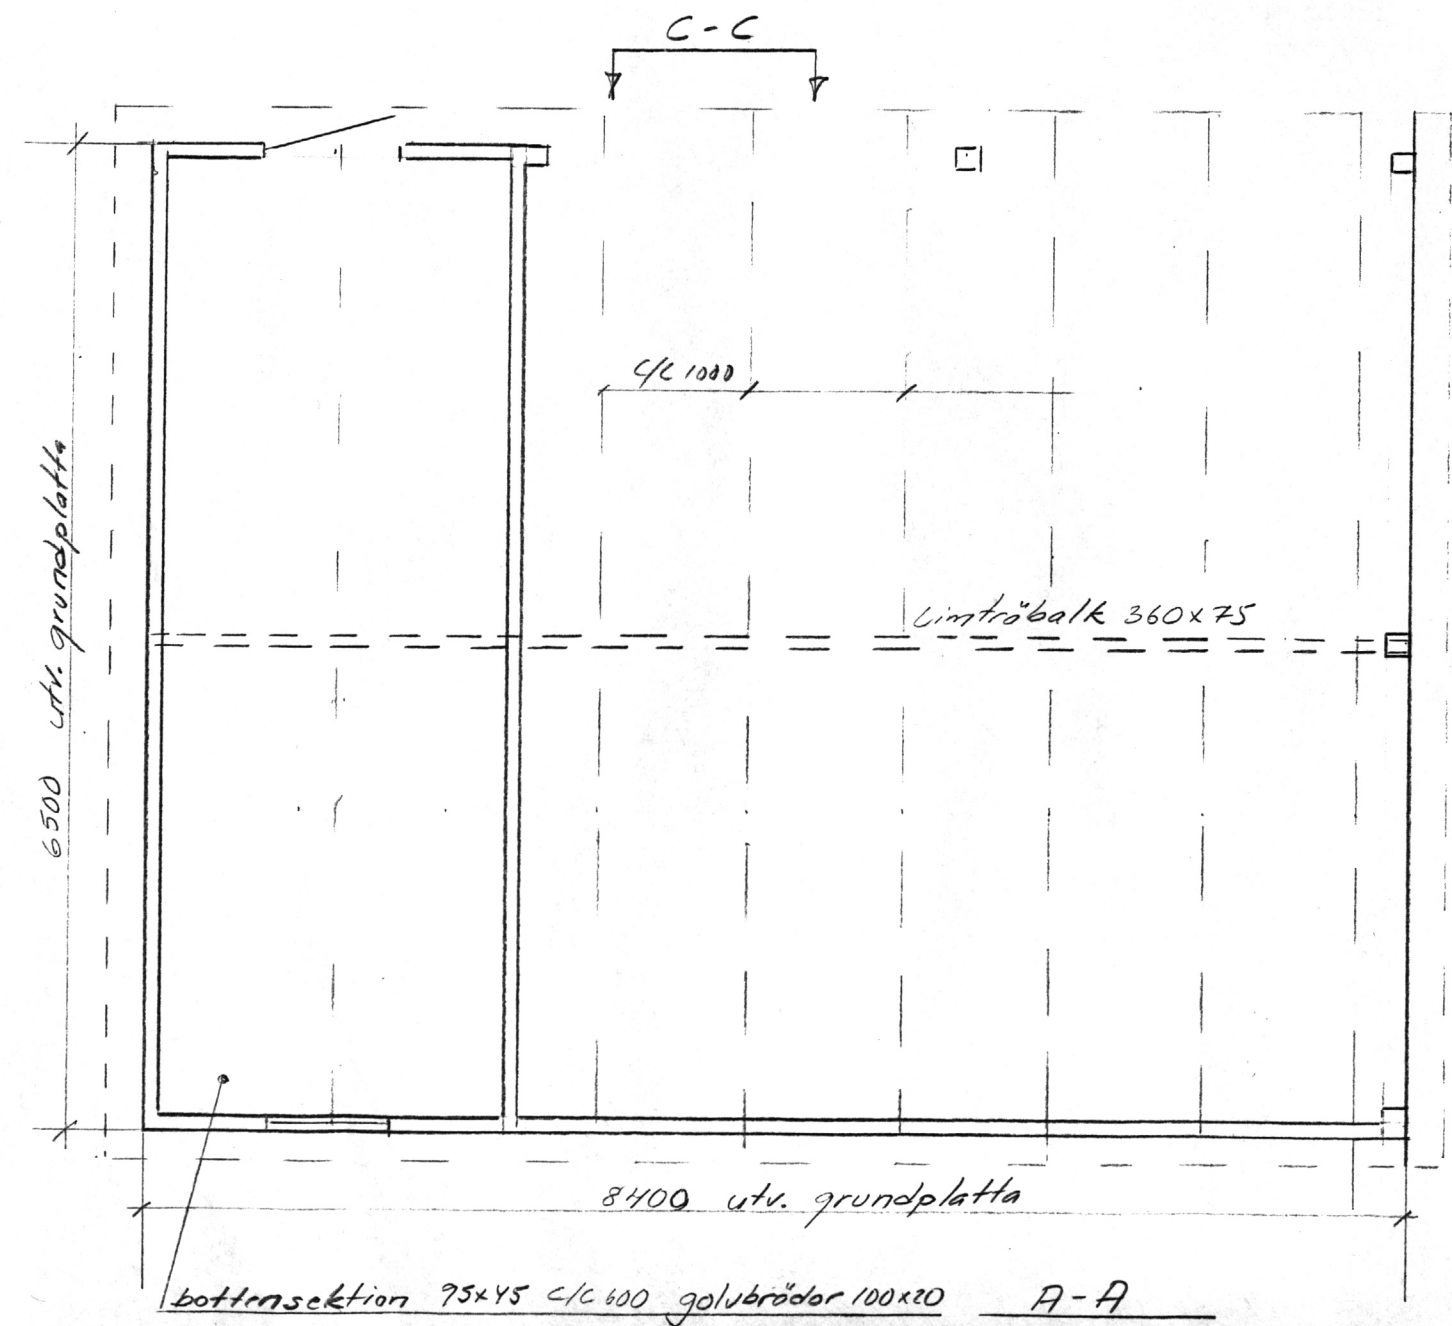

A-A

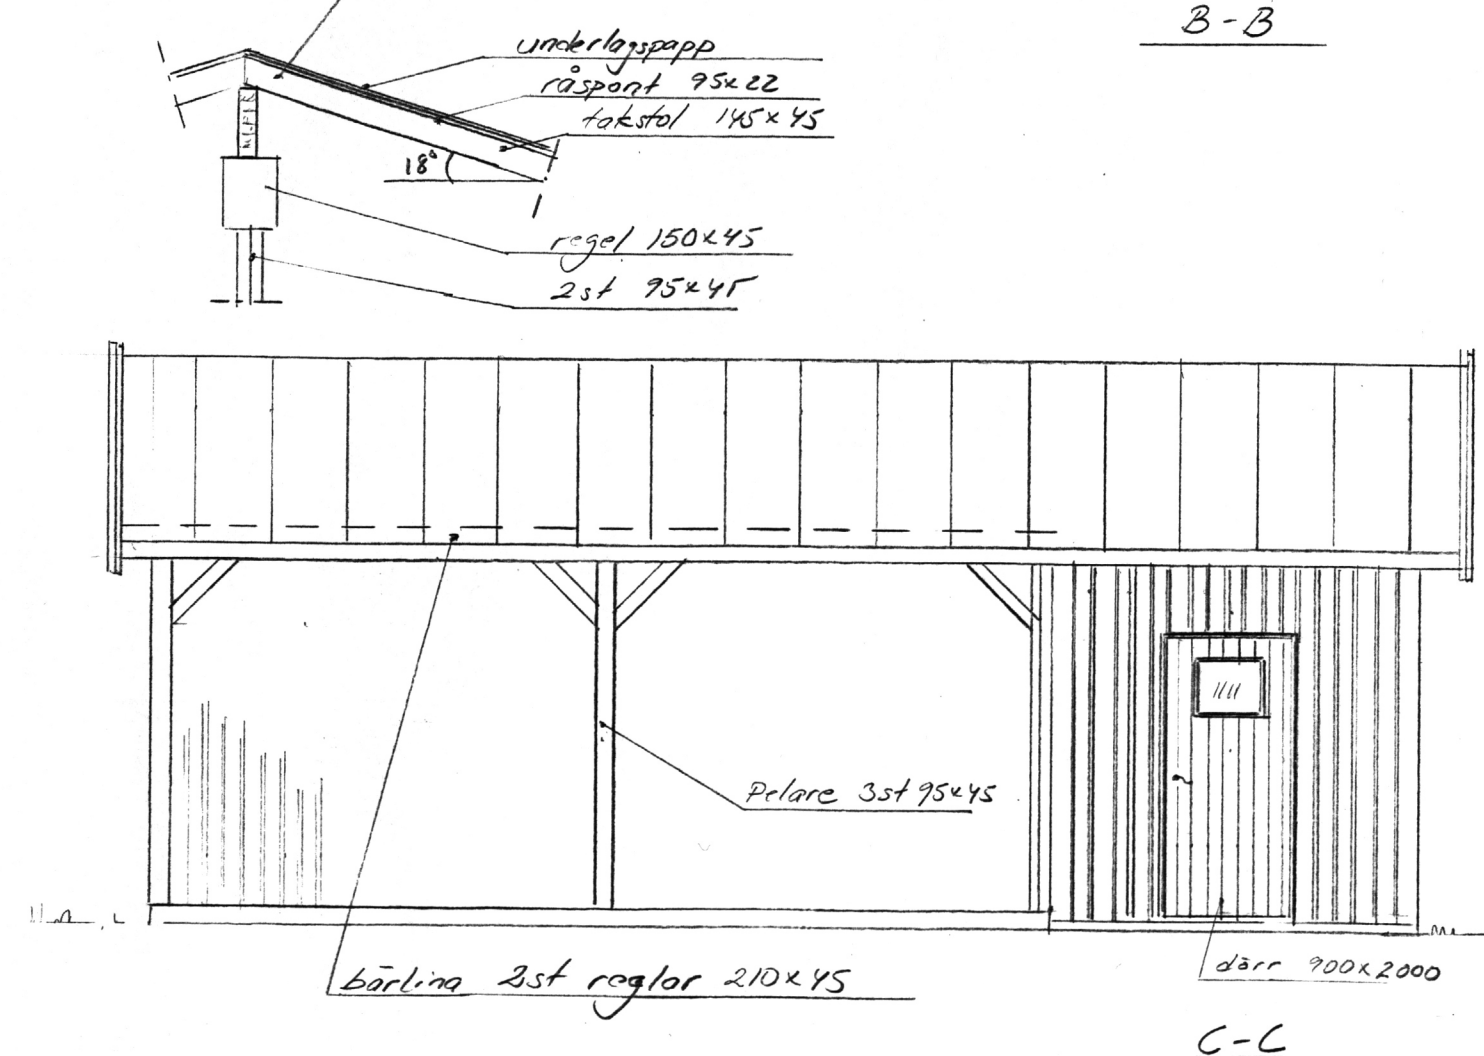

C-C

Det.-nr	Ant.	Benämning				Material	Mod.-nr Ämne Dimension	A n m.	
Konstr.	Ritad	Kop.	Kontr.	Stand.	Godk.	Skala	1:50	Ersätter	Ersatt av
Dubbelcarport med förråd								Ritn.-nr	Dat.