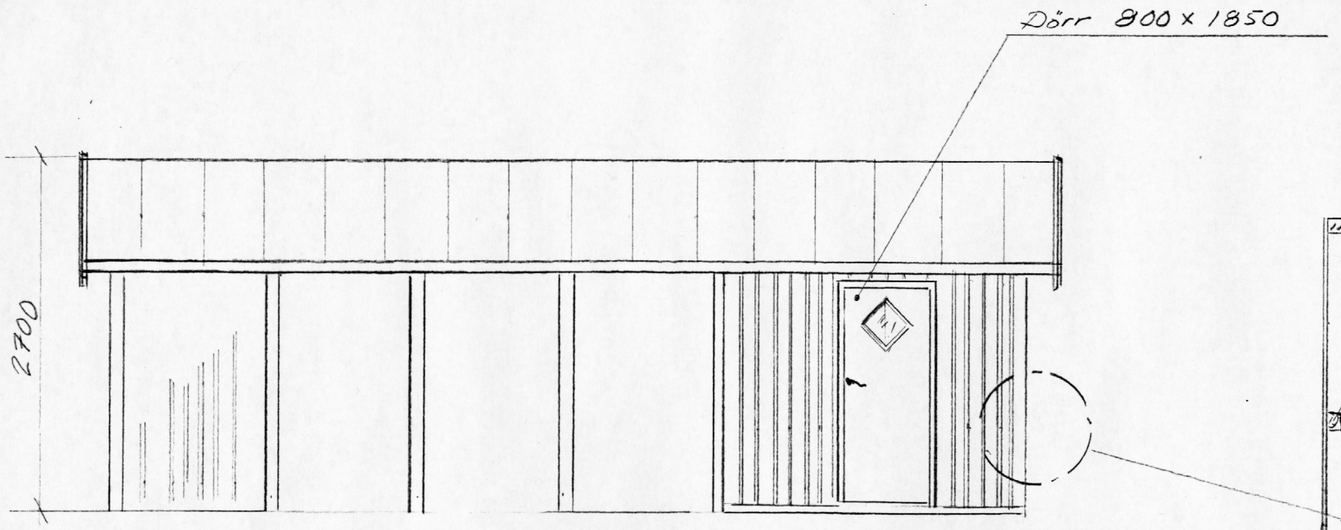

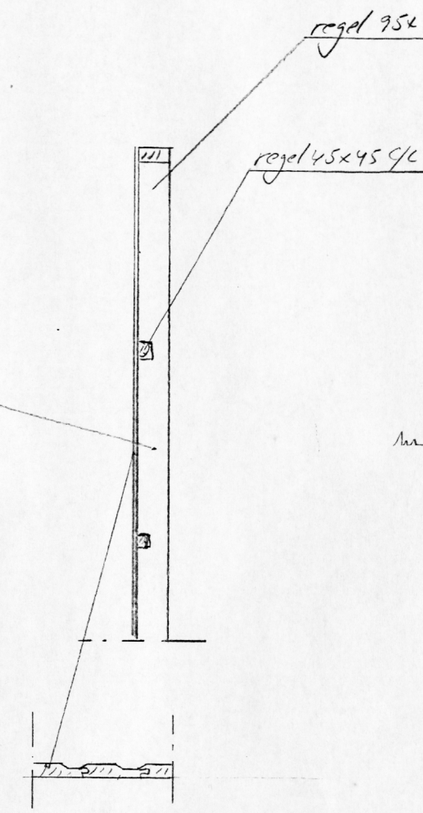

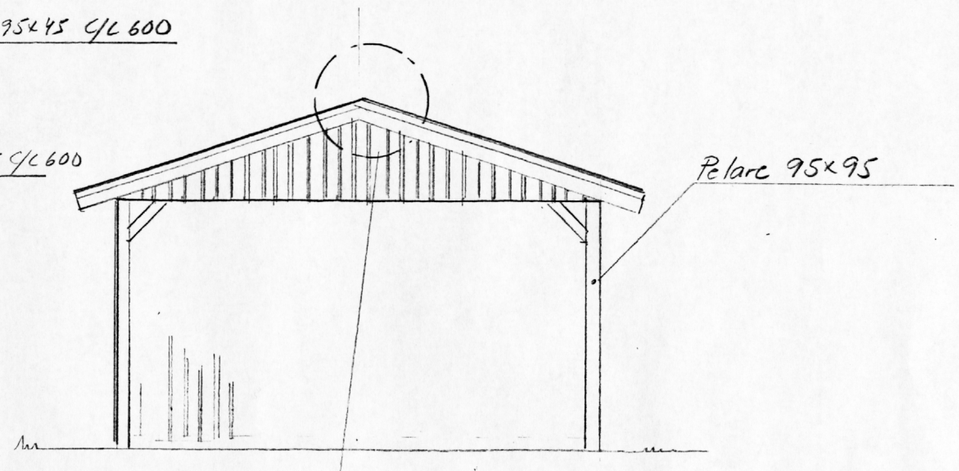

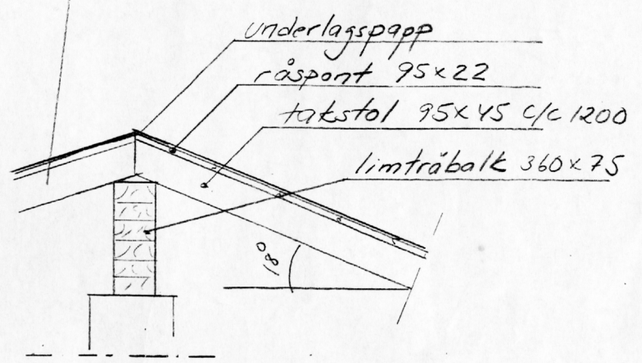

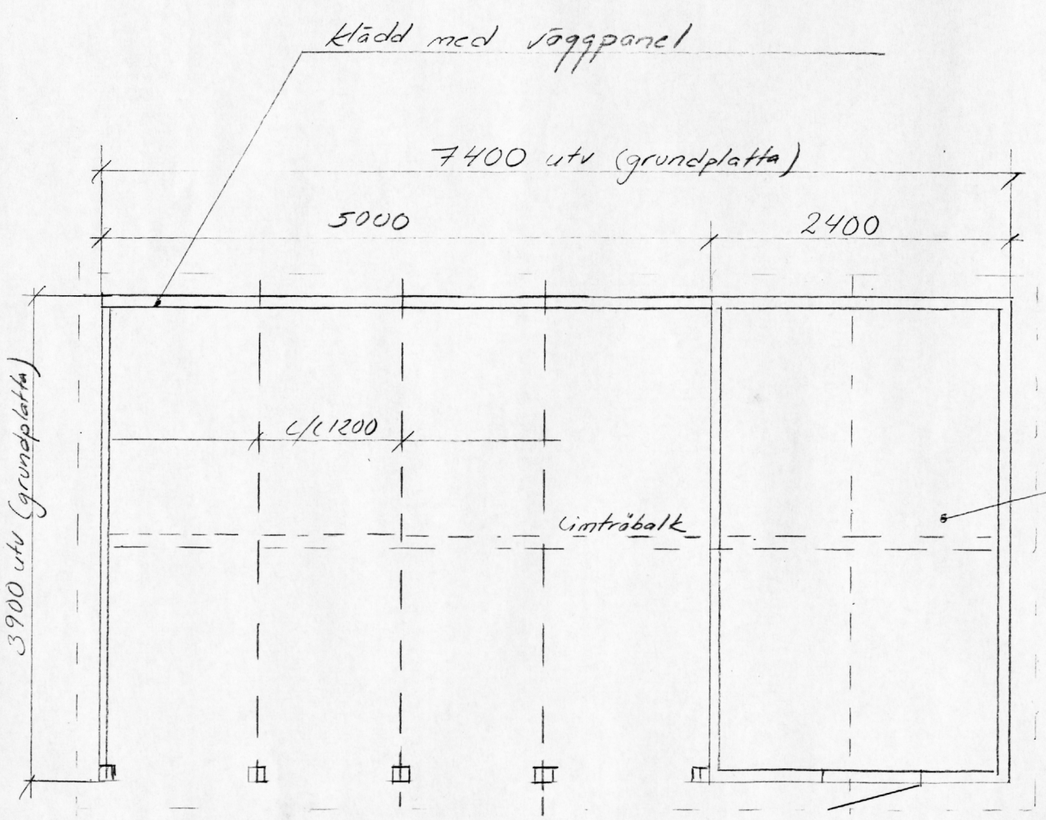

A-A

bottensektion reglar 95x45 c/c 600 golvbrädor 100x20

Det.-nr	Ant.	Benämning	Material	Mod.-nr Ämne Dimension	Anm.
Konstr.	Ritad / Kop. / Kontr. / Stand.		Godk.	Skala 1:50, 1:10	Ersätter / Ersatt av
		Carport med förråd			Dat. / Ritn.-nr